


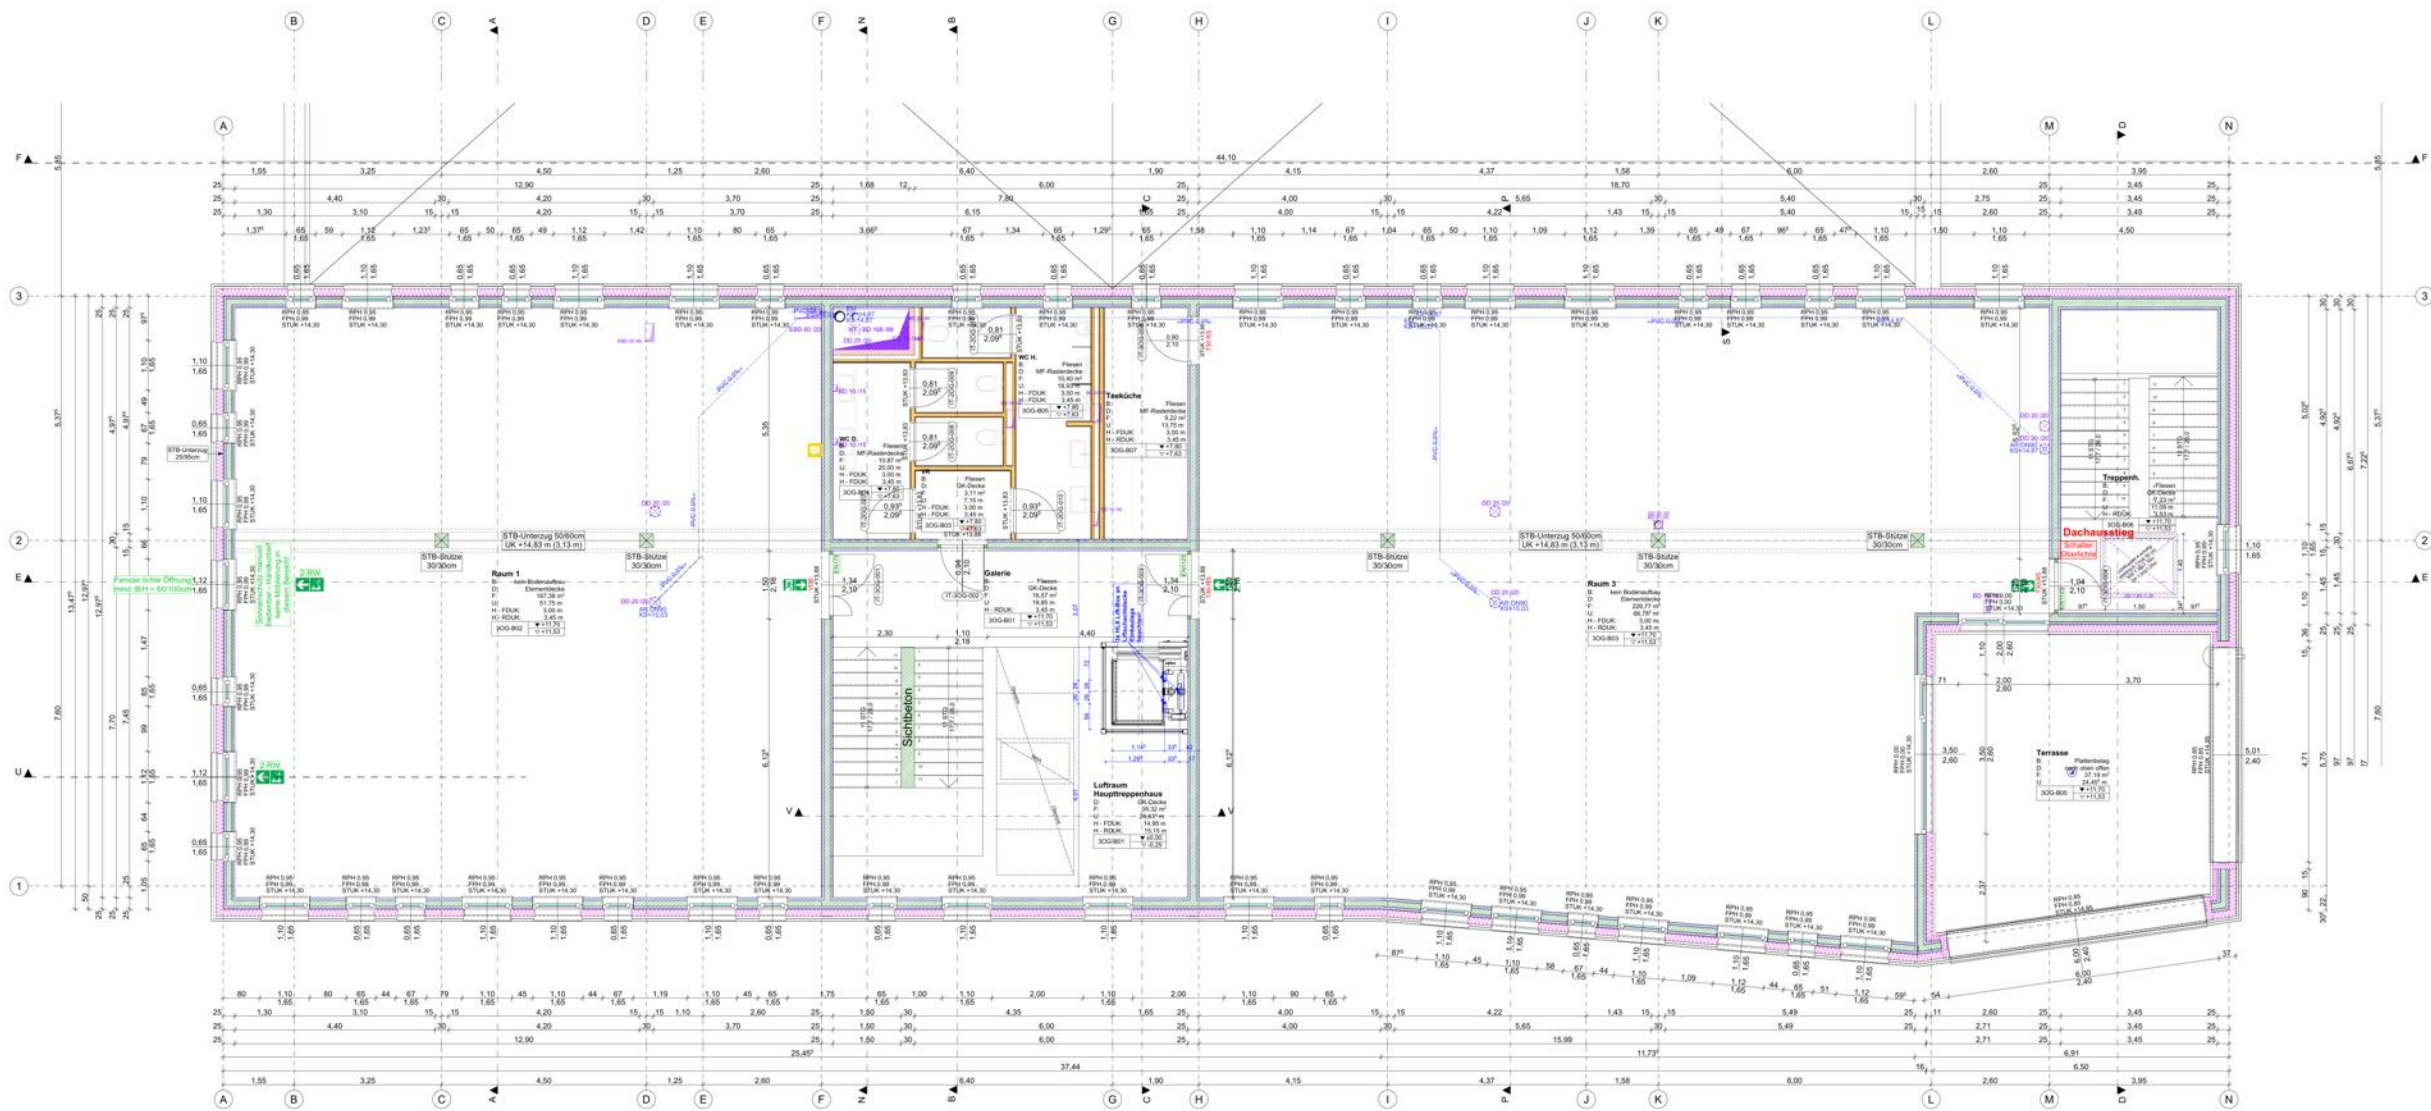

LEGENDE

Erläuterung Bemessung Fenster mit erhöhter

